


- BORGHETTO VERDE LAGO2 -

VIA SAN FELICE - MONASTEROLO DEL CASTELLO (BG) -

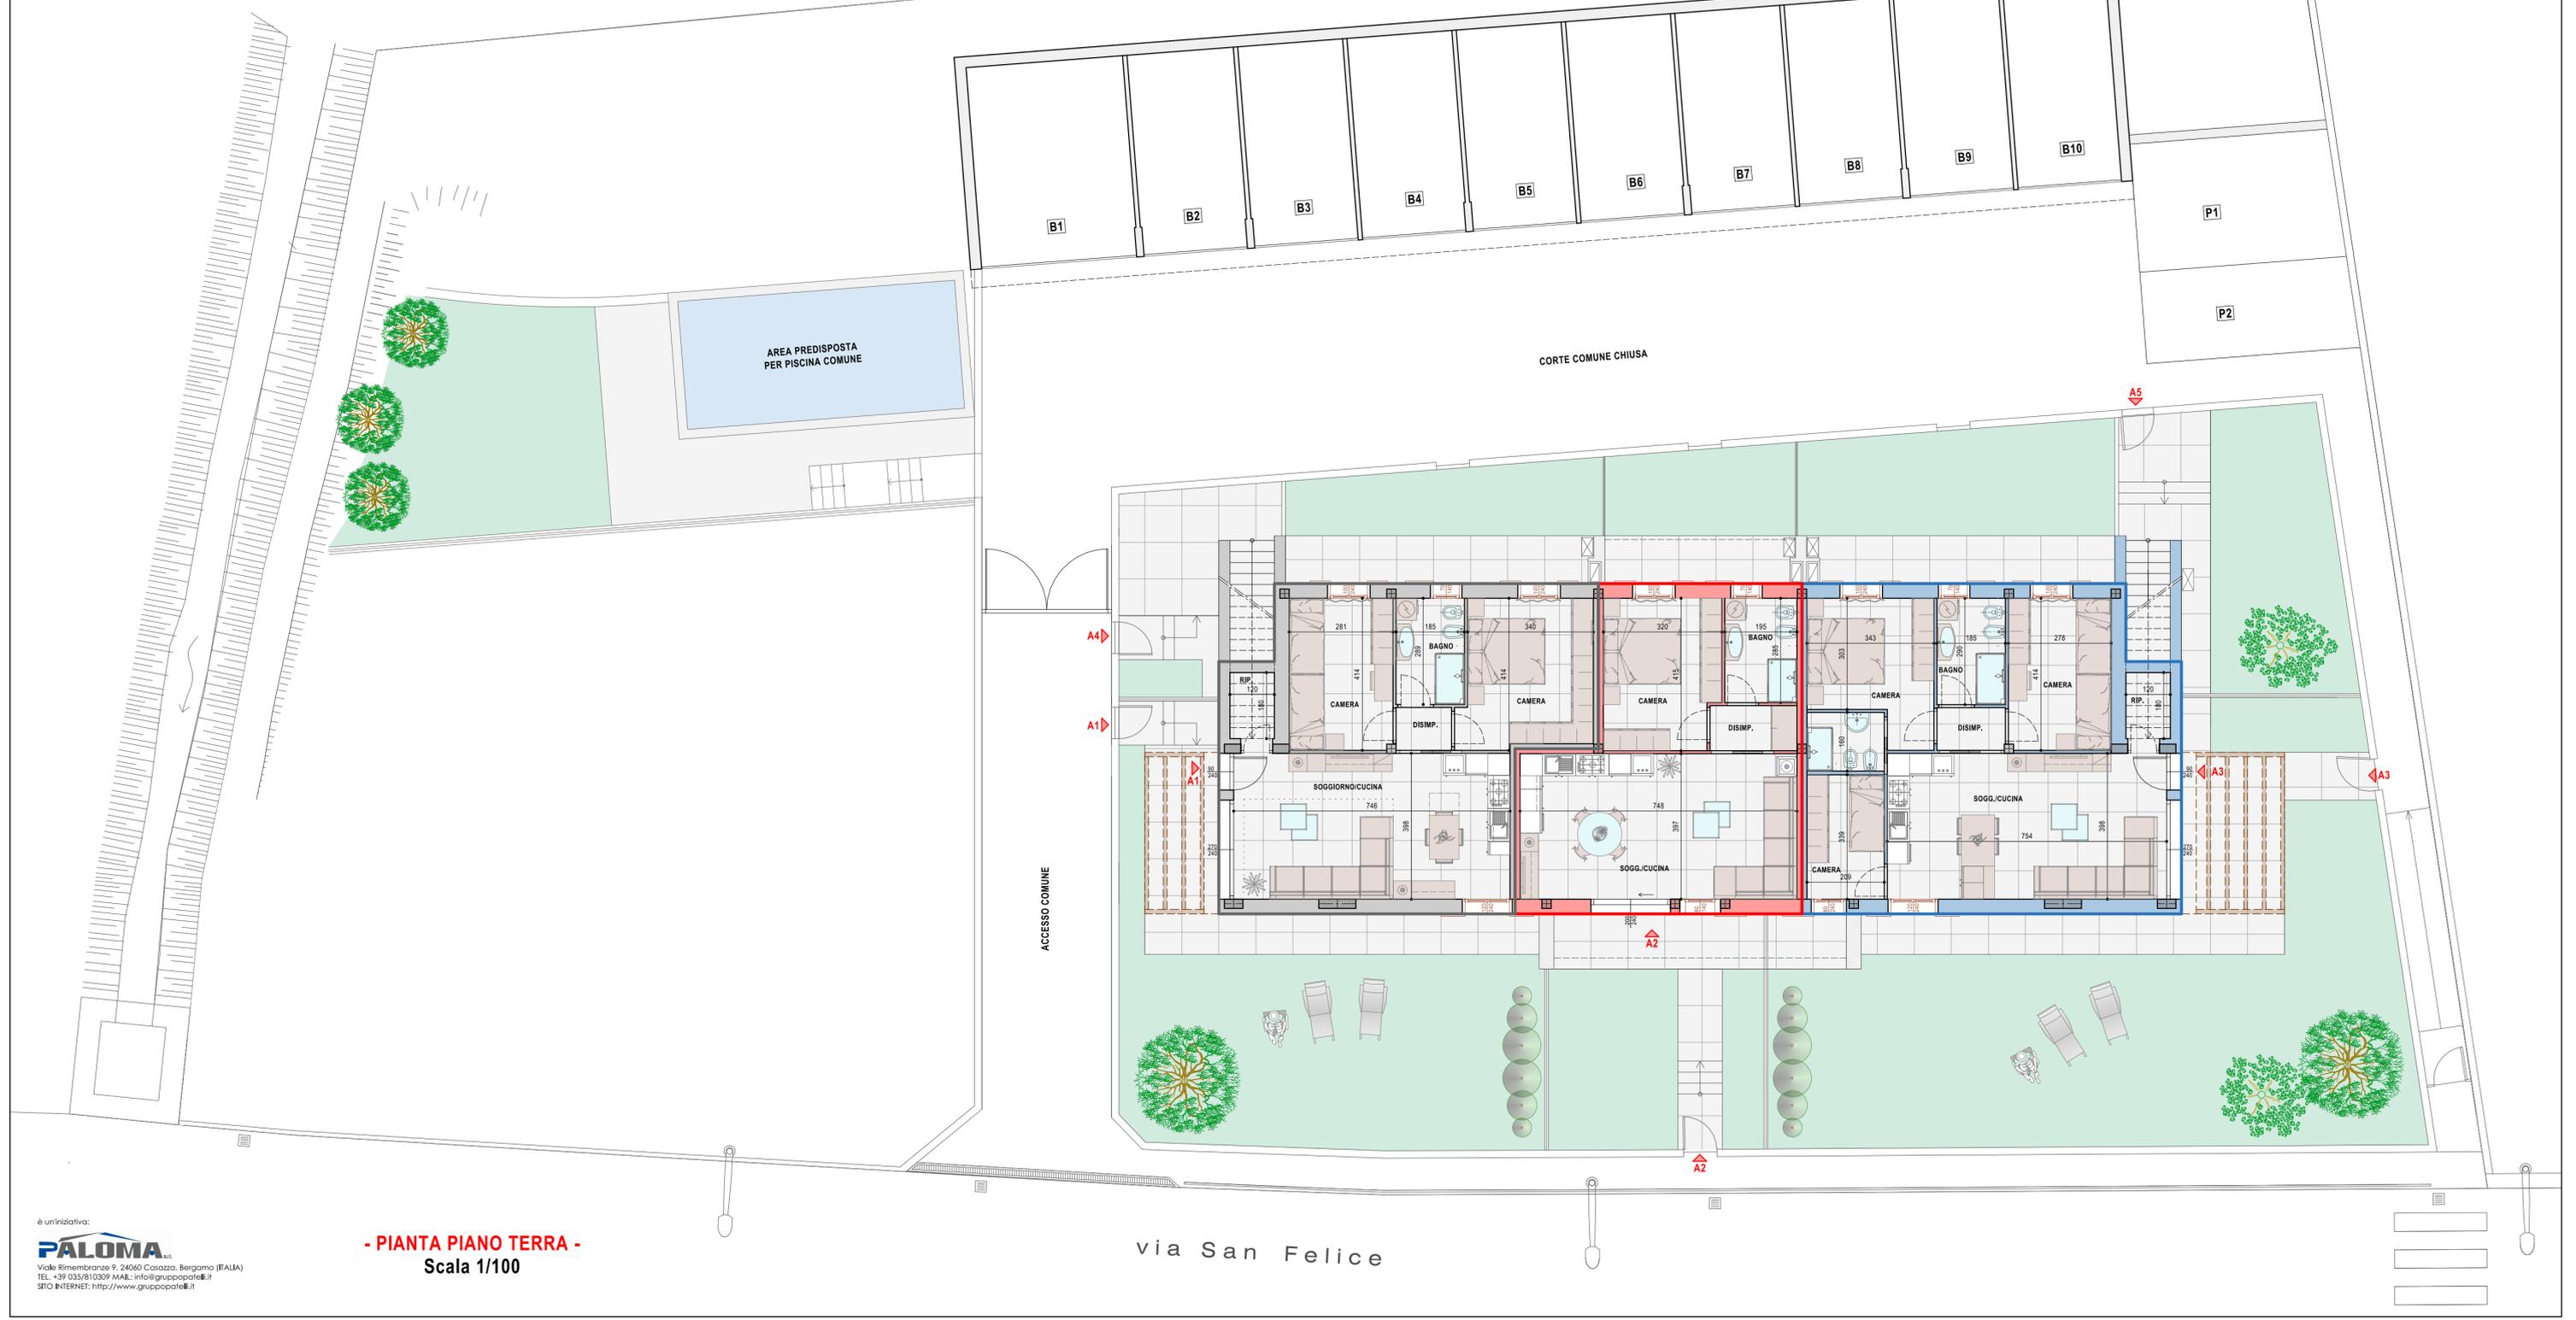

- Pianta Piano Terra -
Scala 1/100

via San Felice