- BORGHETTO VERDE LAGO2 -

VIA SAN FELICE - MONASTEROLO DEL CASTELLO (BG) -

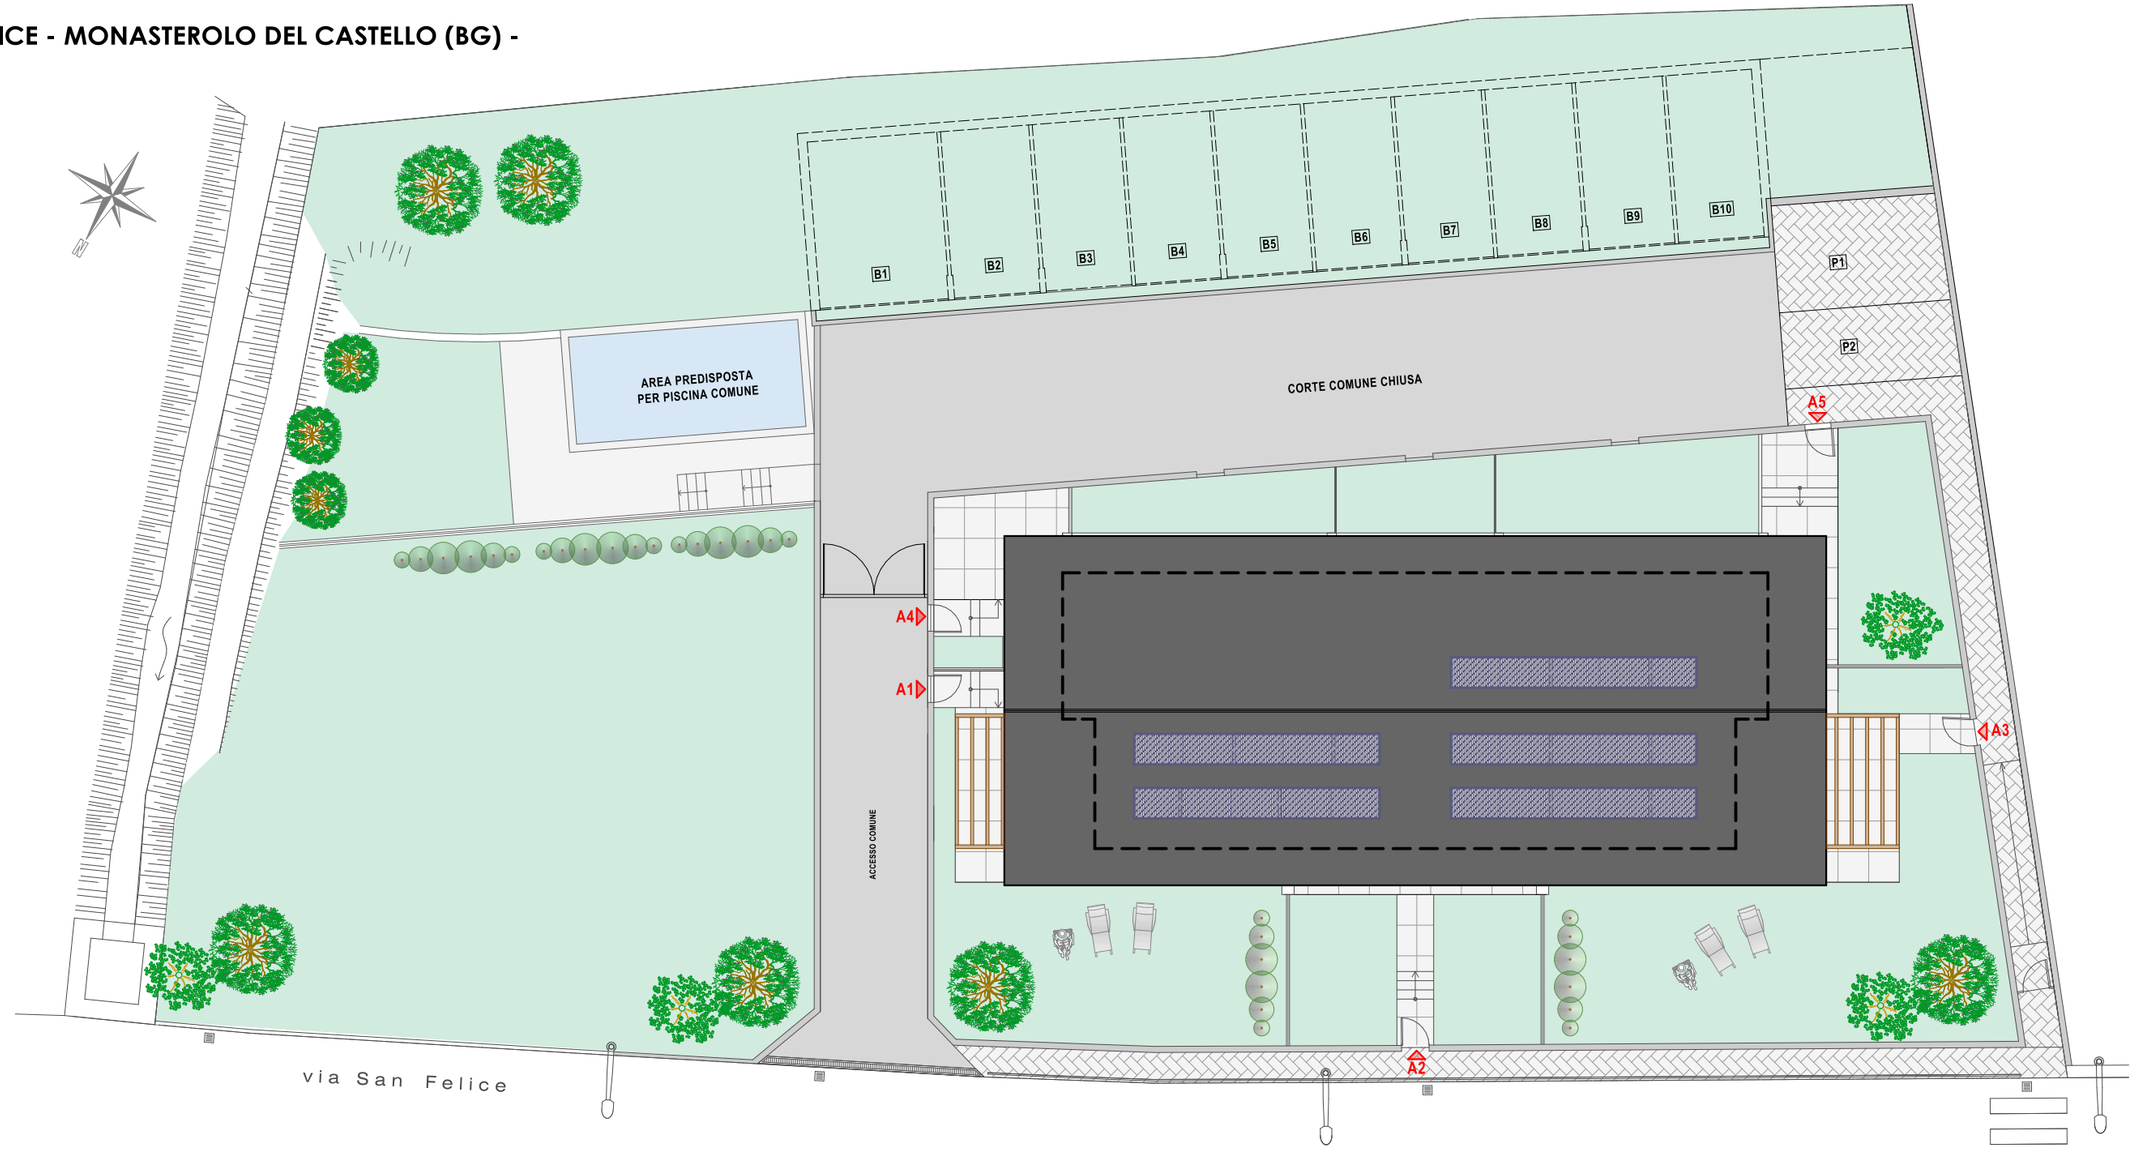

- PLANIMETRIA GENERALE -
Scala 1/200

è un'iniziativa:

PALOMA s.r.l.

Viale Rimembranze 9, 24060 Casazza, Bergamo (ITALIA)
TEL. +39 035/810309 MAIL: info@gruppopatelli.it
SITO INTERNET: http://www.gruppopatelli.it